


jelmagyarázat:

-  mon. vb. szerkezet
-  vázkerámia falazott szerkezet
-  zártcellás hőszigetelés
-  kőzetgyapot hőszigetelés
-  garafitos homlokzati hőszigetelés
-  rendeltetési egység elválasztó szerelt falszerkezet hangszigetelés
-  tömörített zúzottkő terítés
-  meglévő talaj
-  feltöltés épület körül
-  tömörített feltöltés lehajtó rámpa alatt
-  faszerkezet

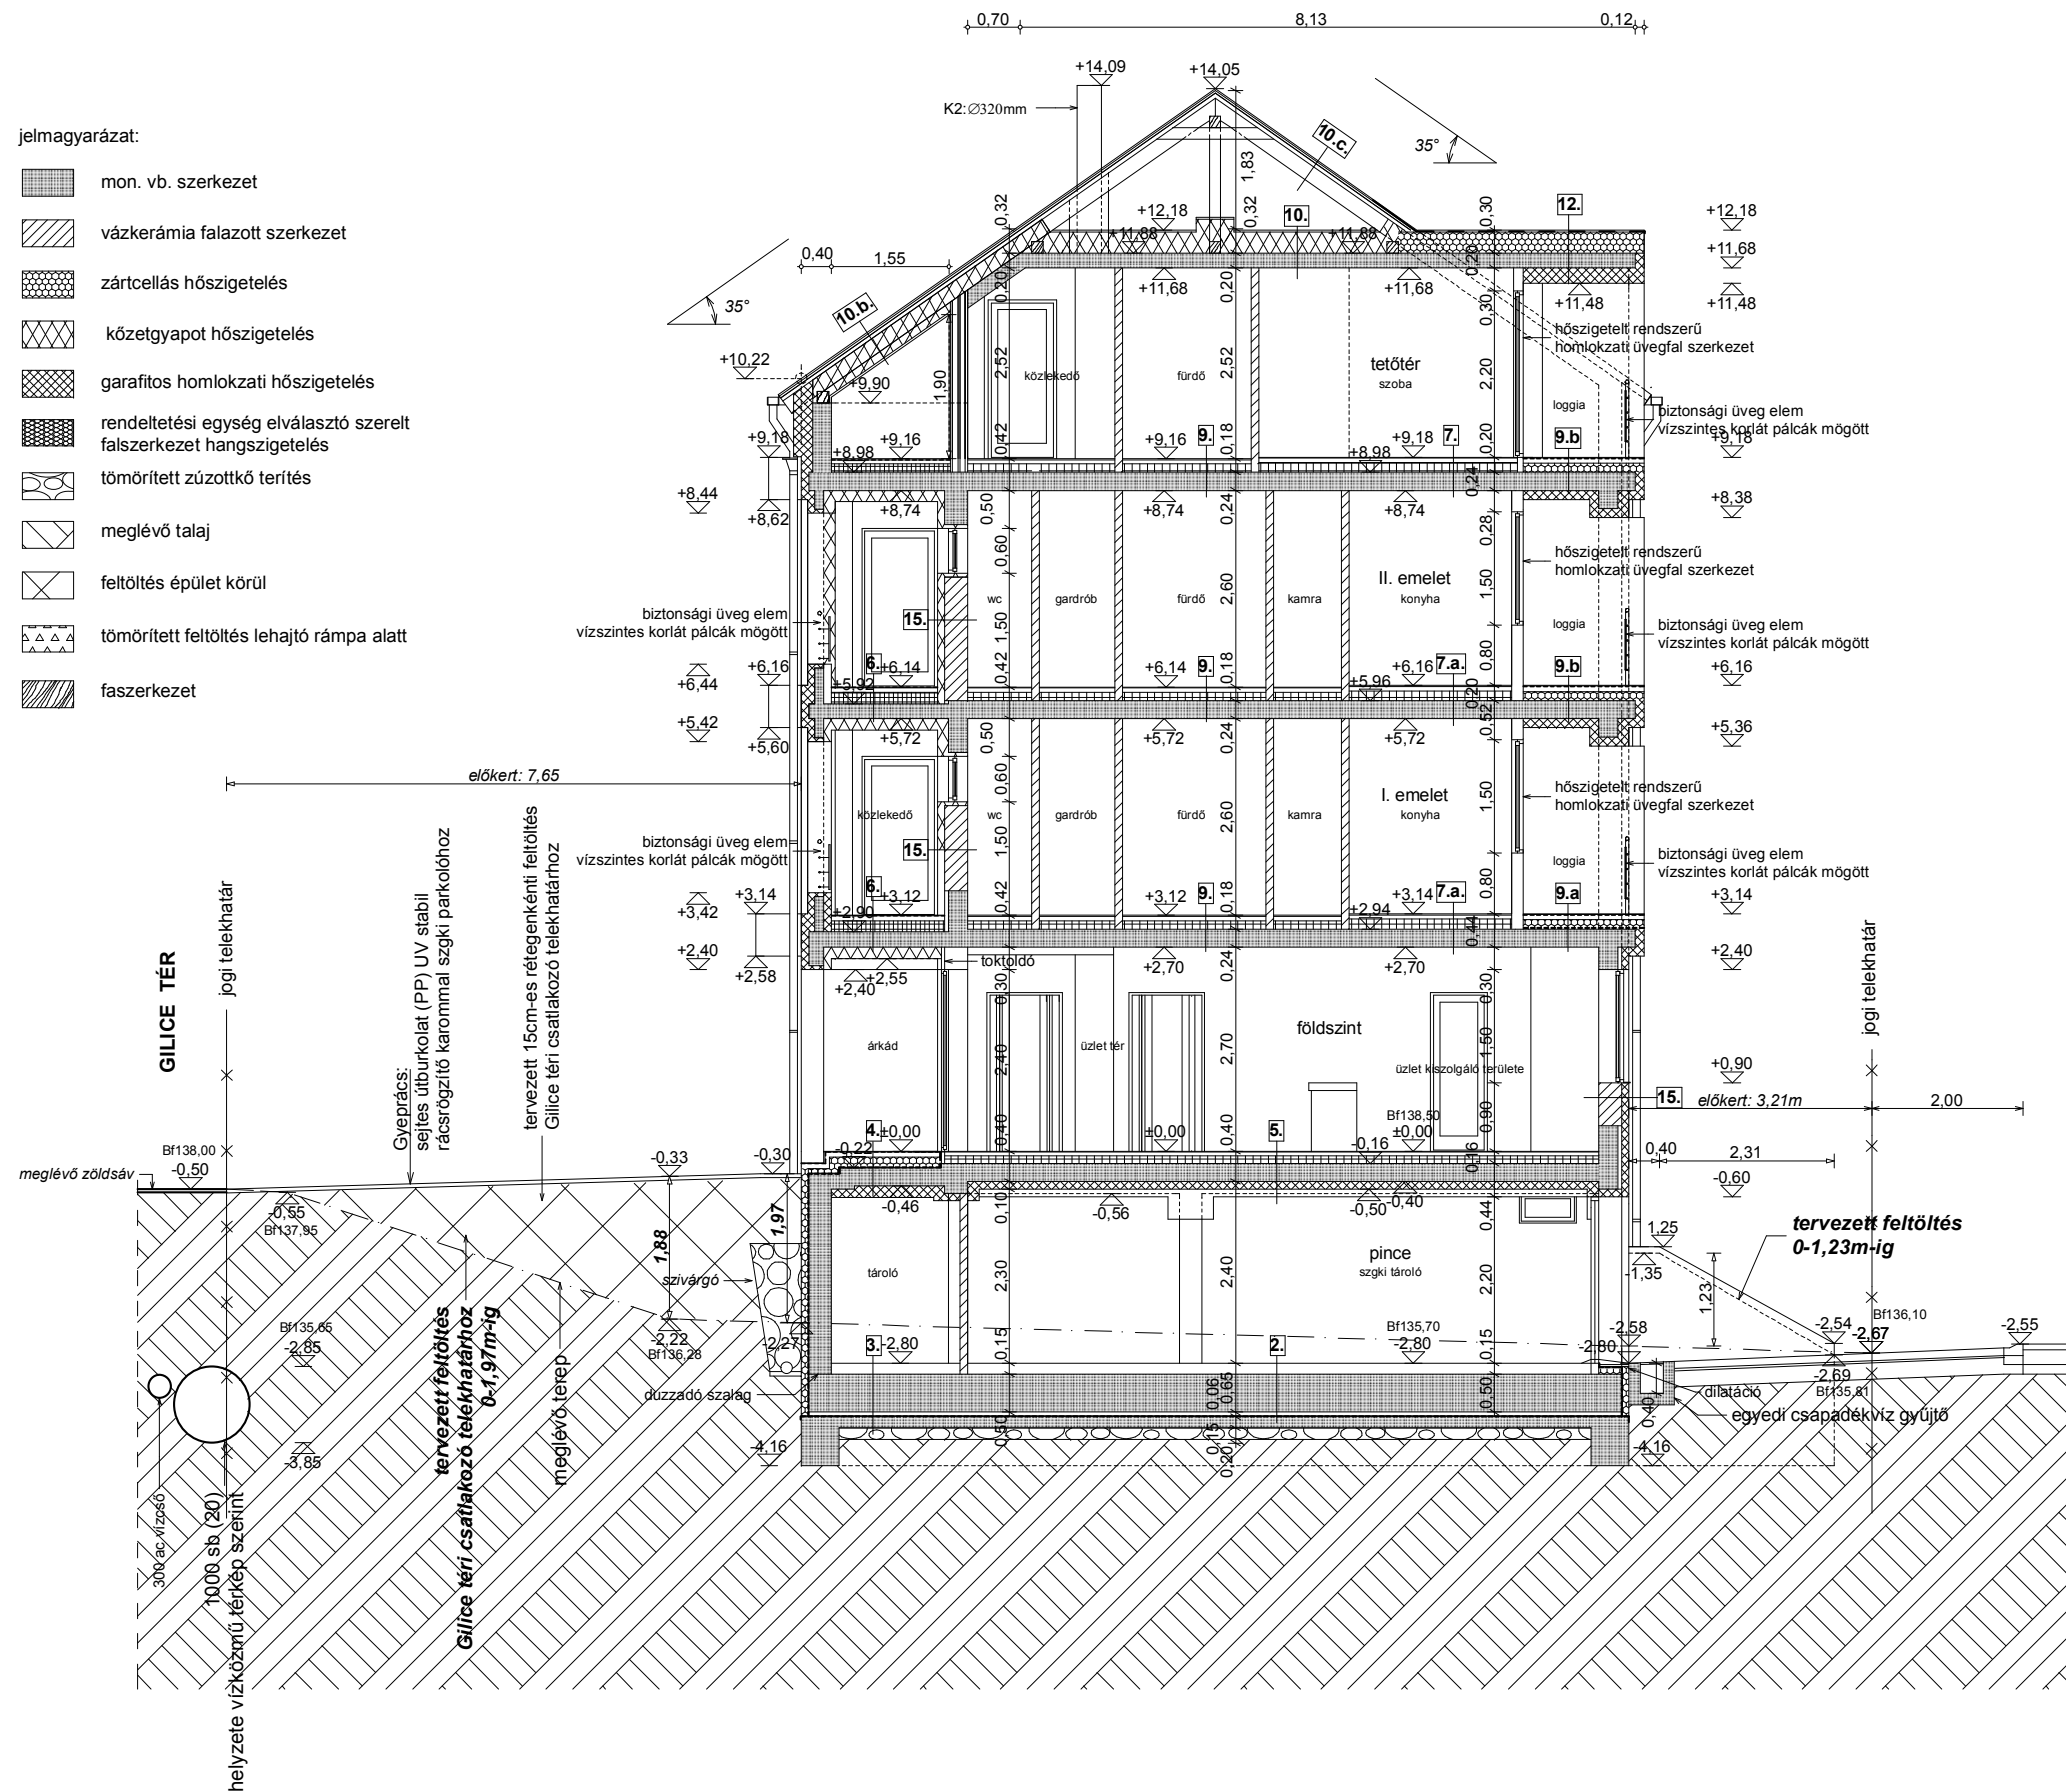

Lépték: M 1:100 ; 1cm=1m

Dátum:

2017. július hó.

Tervlap megnevezése:

ÚJ 10 LAKÁSOS TÁRSASHÁZ ÉPÍTÉSI ENGEDÉLYEZÉSI TERVDOKUMENTÁCIÓ - B-B METSZET és T2 TEREPMETSZET M 1:100

Tervlap száma:

E-8