




KELETI HOMLOKZAT

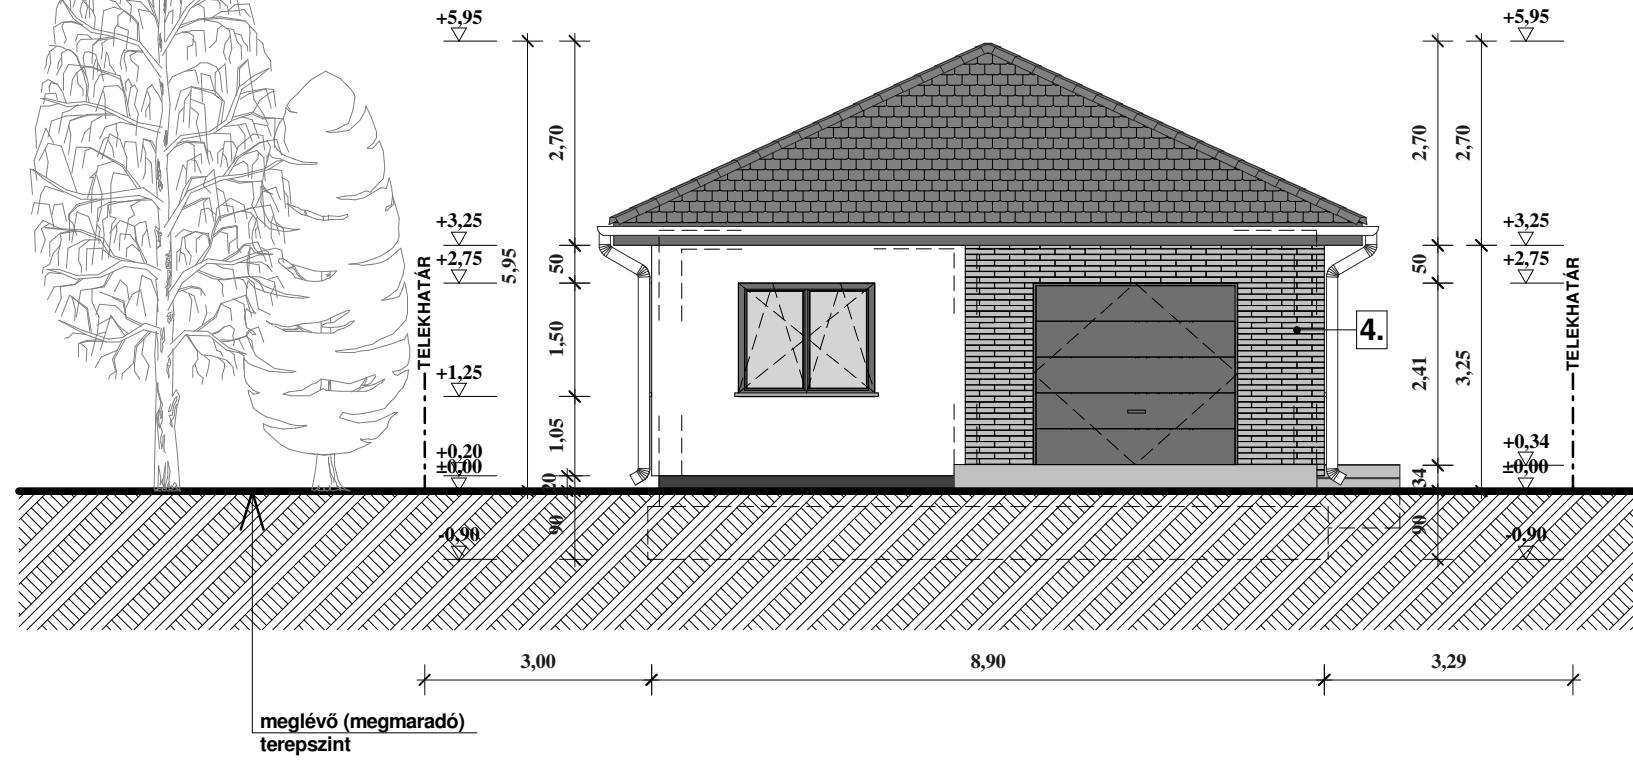

ÉSZAKI HOMLOKZAT

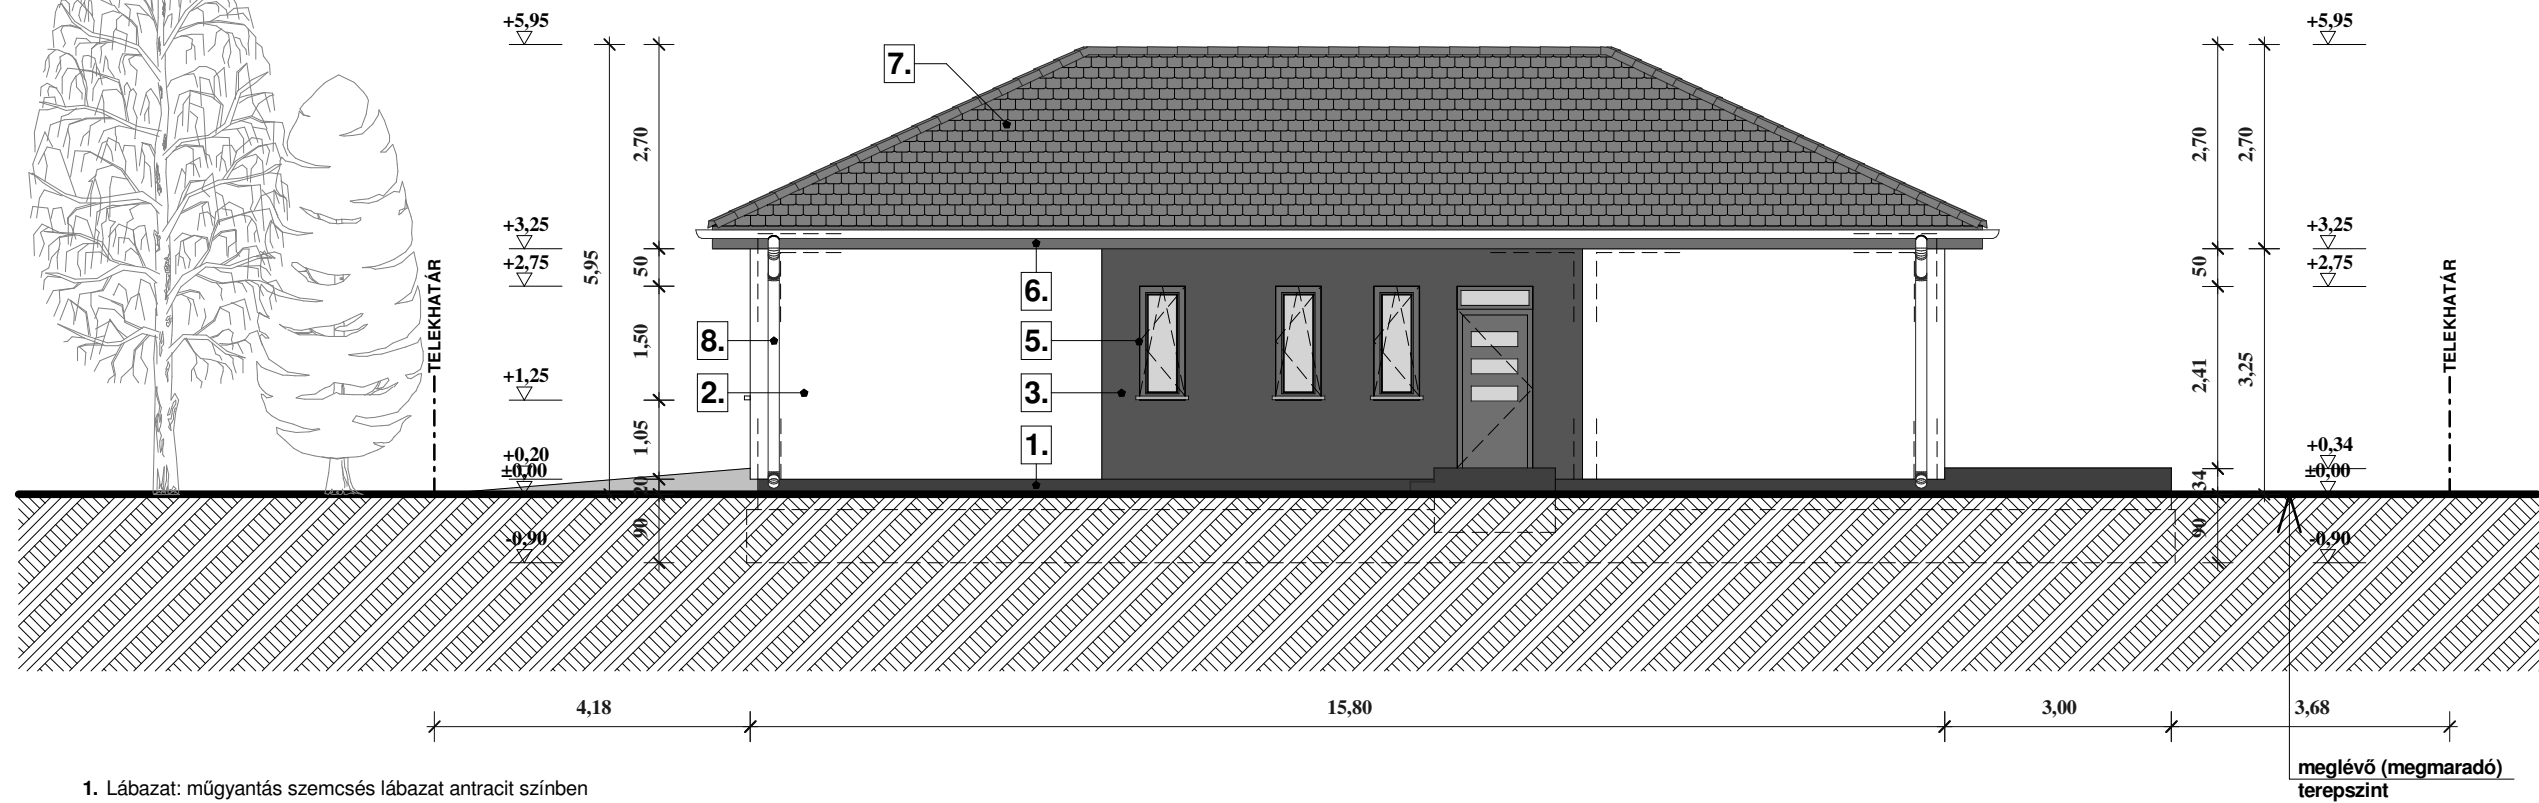

1. Lábazat: műgyantás szemcsés lábazat antracit színben
2. Homlokzat: nemesvakolat fehér színben
3. Homlokzat: nemesvakolat antracitszürke színben
4. Homlokzat: díszburkolat szürke színben
5. Nyílászárók: szürke műanyag
6. Eresz: homloklemez: bevonatos alumínium antracit színben
ereszalj: nemesvakolat fehér színben
7. Tetőfedés: cserépfedés antracit színben
8. Függeteresz és lefolyó csatorna: alumínium

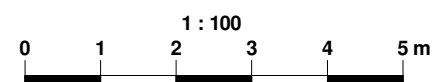

Helyszín: Budapest, XVIII.ker., Csap u. 12. Hrsz: 157418	Tervezés tárgya: ÚJ, EGYLAKÁSOS LAKÓÉPÜLET ÉPÍTÉSE
Építető: BÁLBETT - BAU KFT képviselet: Patai Bernadett 2724 Újlengyel, Határ u. 23.	Tervrajz megnevezése: KELETI ÉS ÉSZAKI HOMLOKZAT
Tervező: Somogyi Zoltánné É3 01-1892 1185 Budapest, Párkány u. 7. tel.: +36 20 973 0419, mail: krisztinasomogyi@t-online.hu	Méretarány: M 1:100
	Tervezés ideje: 2022.12.14.
	Tervlap jele: É4