M5 METSZET MUNKAKÖZI M 1:50

1186 Budapest XVIII. ker. Gilice tér Hrsz:150228/121

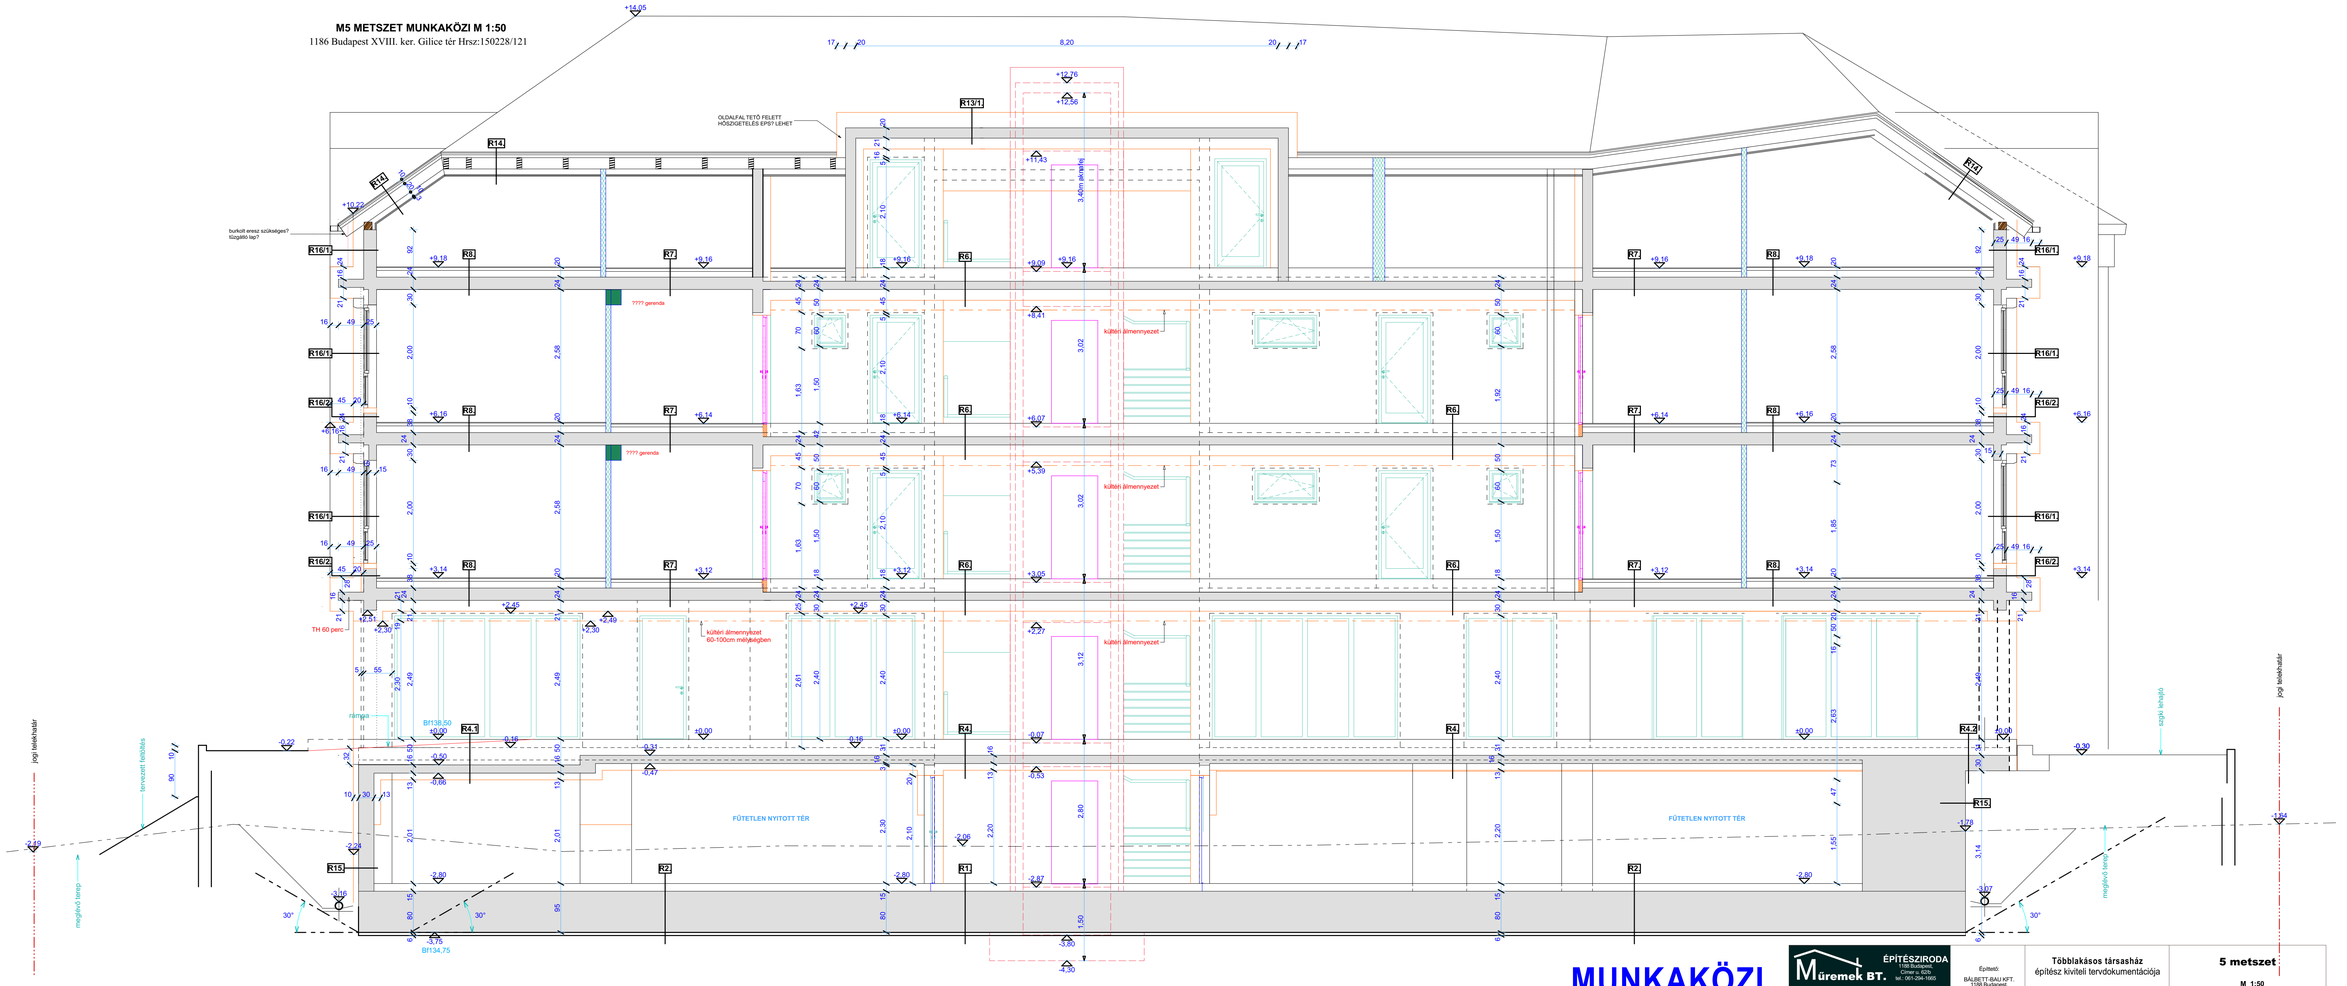

MUNKAKÖZI

Építész tervező: Cser Eszter okleveles építészmérnök, É 01-0770 1188 Budapest, Cimer u. 62/b tel. 061-294-1665	Építő: BÁLBETT-BAU KFT. 1188 Budapest, Nagykőrösi út 94.	Többlakásos társasház építész kiviteli tervdokumentációja Bp. XVIII. ker., Gilice tér hrsz: 150288/121	5 metszet M 1:50 2022. 07. 27. K-12